

verdieping 1

NIEUWMUNSTER - DRIFTWEG
KAVEL 4 var.3

VOORONTWERP
schaal : 1/50


ONTWERPER

A-PLAN
ARCHITECT

PIET STEYAERT
ZEEDIJK 8
8620 NIEUWPOORT

0475 45 49 23

piet.steyaert@myonline.be

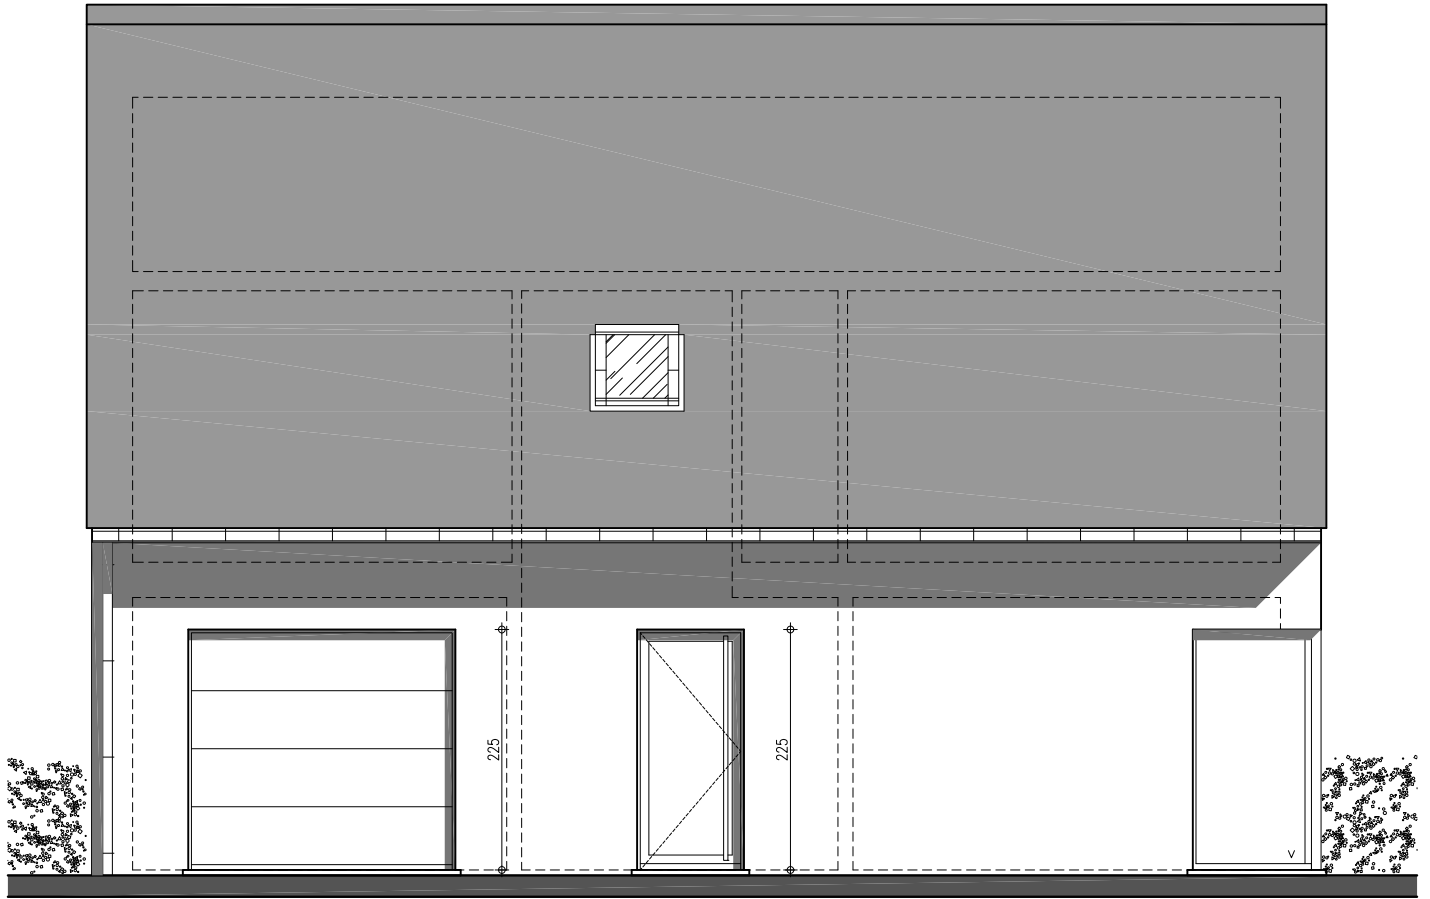

straatgevel

NIEUWMUNSTER - DRIFTWEG
KAVEL 4 var.3

VOORONTWERP
schaal : 1/50


ONTWERPER

A-PLAN
ARCHITECT

PIET STEYAERT
ZEEDIJK 8
8620 NIEUWPOORT

0475 45 49 23

piet.steyaert@myonline.be

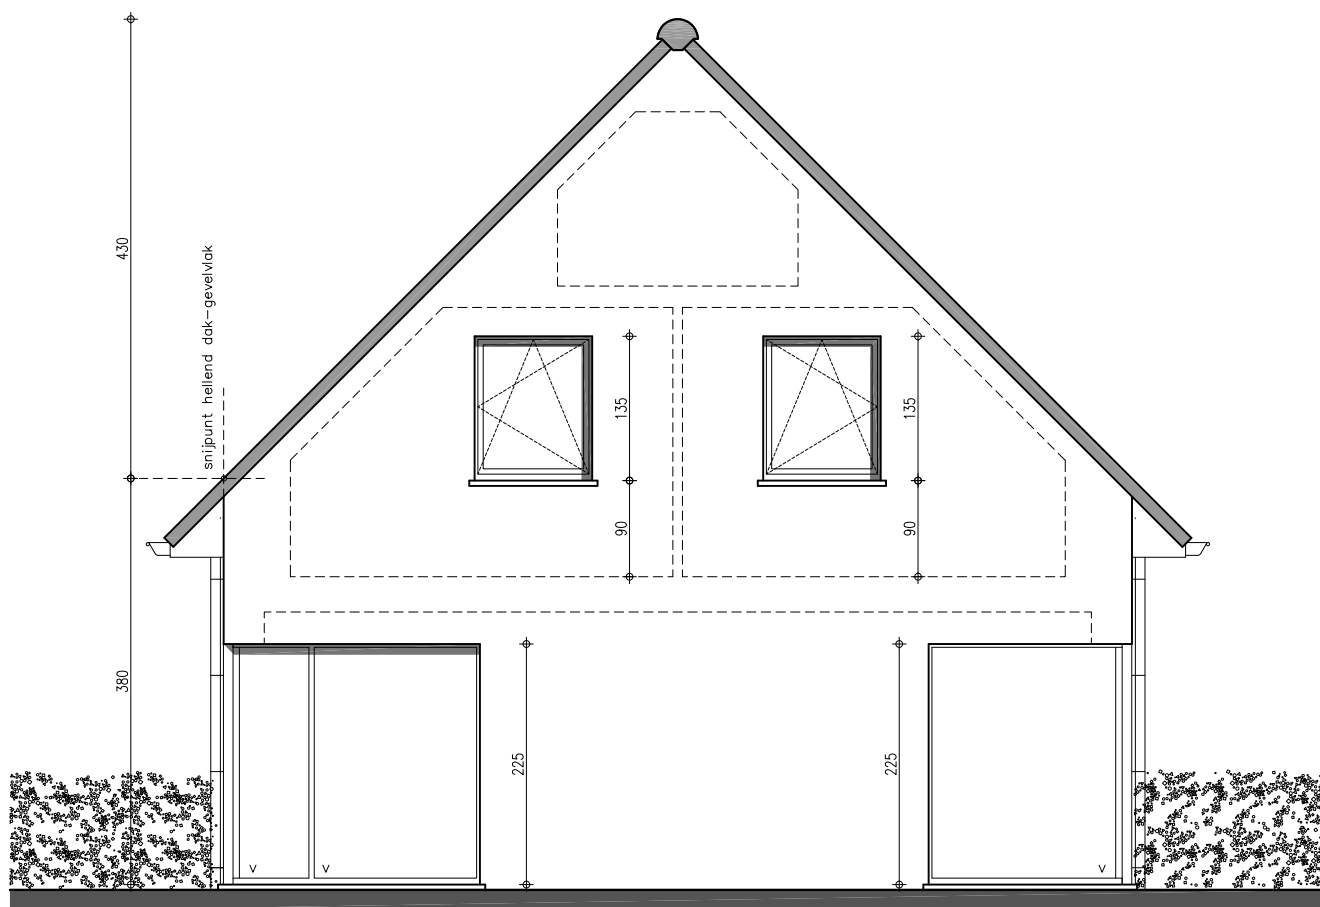

zijgevel rechts

NIEUWMUNSTER - DRIFTWEG
KAVEL 4 var 1.

VOORONTWERP
schaal : 1/50


ONTWERPER

A-PLAN
ARCHITECT

PIET STEYAERT
ZEEDIJK 8
8620 NIEUWPOORT

0475 45 49 23

piet.steyaert@myonline.be

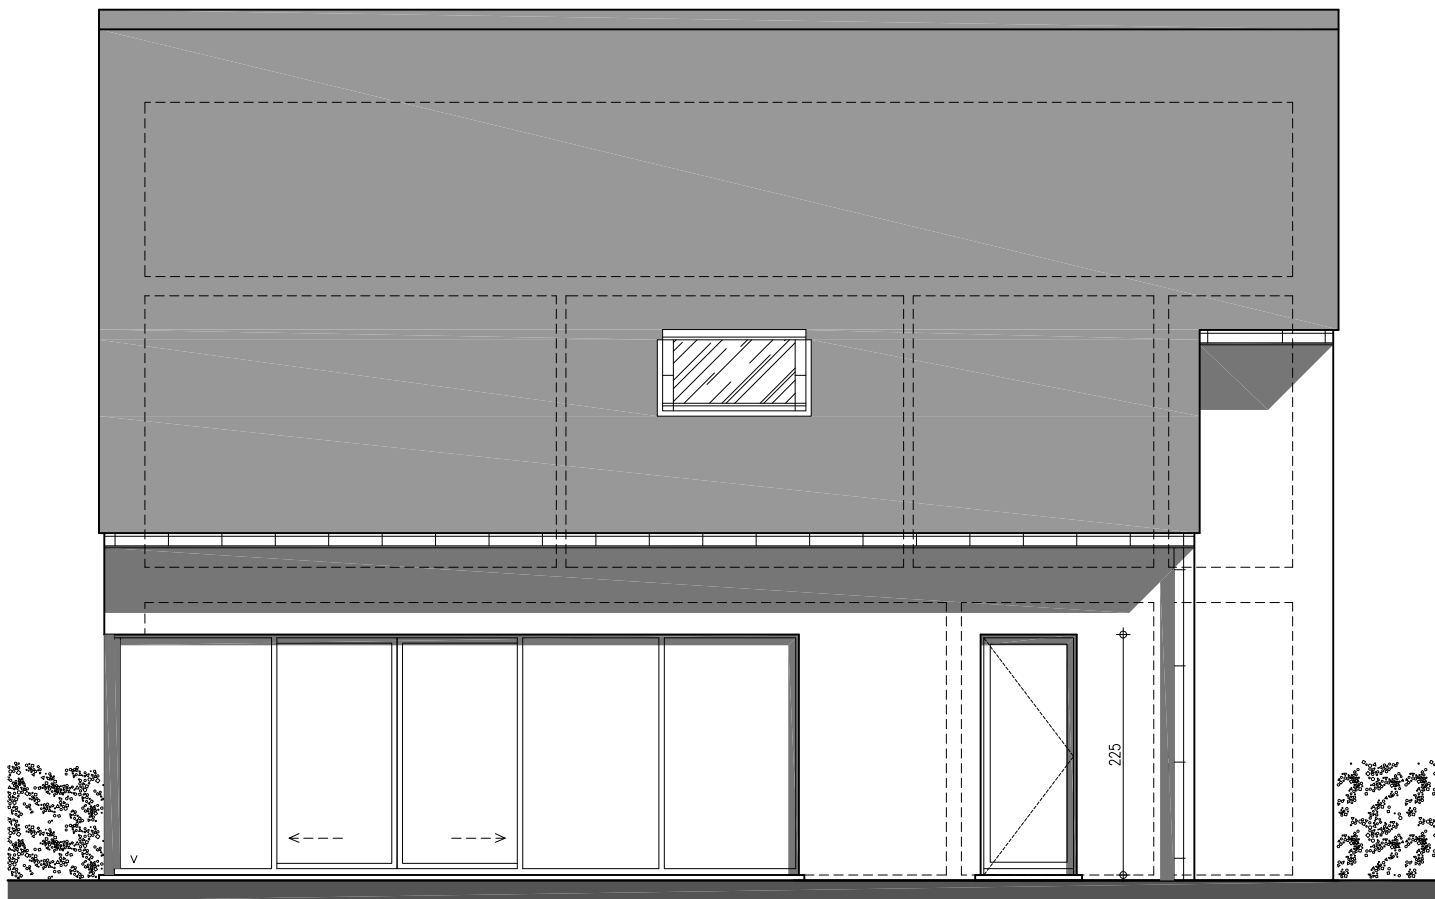

tuingevel

NIEUWMUNSTER - DRIFTWEG
KAVEL 4 var.1

VOORONTWERP
schaal : 1/50


ONTWERPER

A-PLAN
ARCHITECT

PIET STEYAERT
ZEEDIJK 8
8620 NIEUWPOORT

0475 45 49 23

piet.steyaert@myonline.be

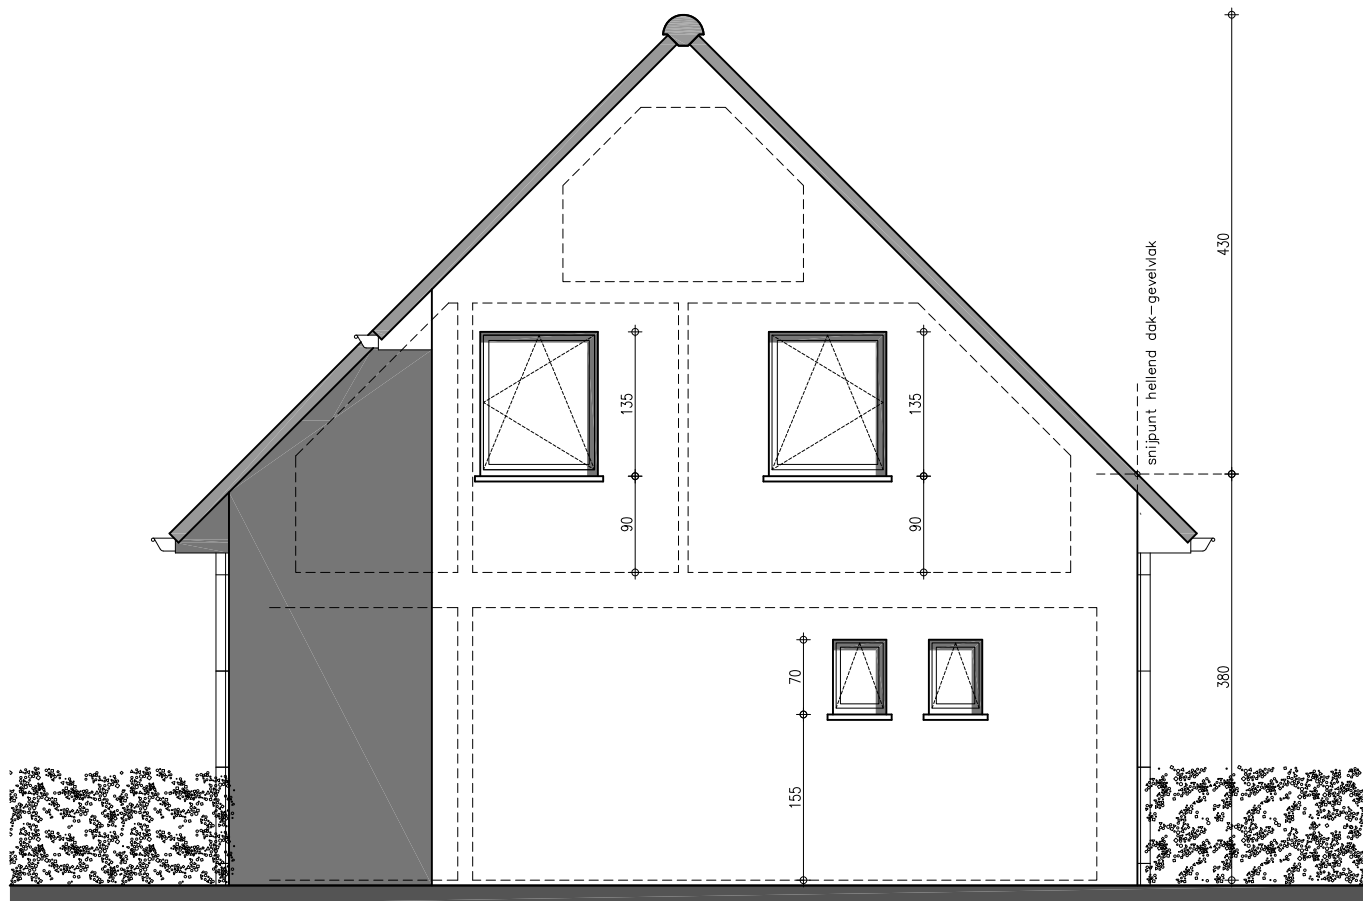

zijgevel rechts

NIEUWMUNSTER - DRIFTWEG
KAVEL 4 var.1

VOORONTWERP
schaal : 1/50

ONTWERPER

A-PLAN
ARCHITECT

PIET STEYAERT
ZEEDIJK 8
8620 NIEUWPOORT

0475 45 49 23

piet.steyaert@myonline.be