

gelijkvloers

NIEUWMUNSTER - DRIFTWEG
KAVEL 1

VOORONTWERP
schaal : 1/50


ONTWERPER

A-PLAN
 ARCHITECT

PIET STEYAERT
 ZEEDIJK 8
 8620 NIEUWPOORT

0475 45 49 23

piet.steyaert@myonline.be

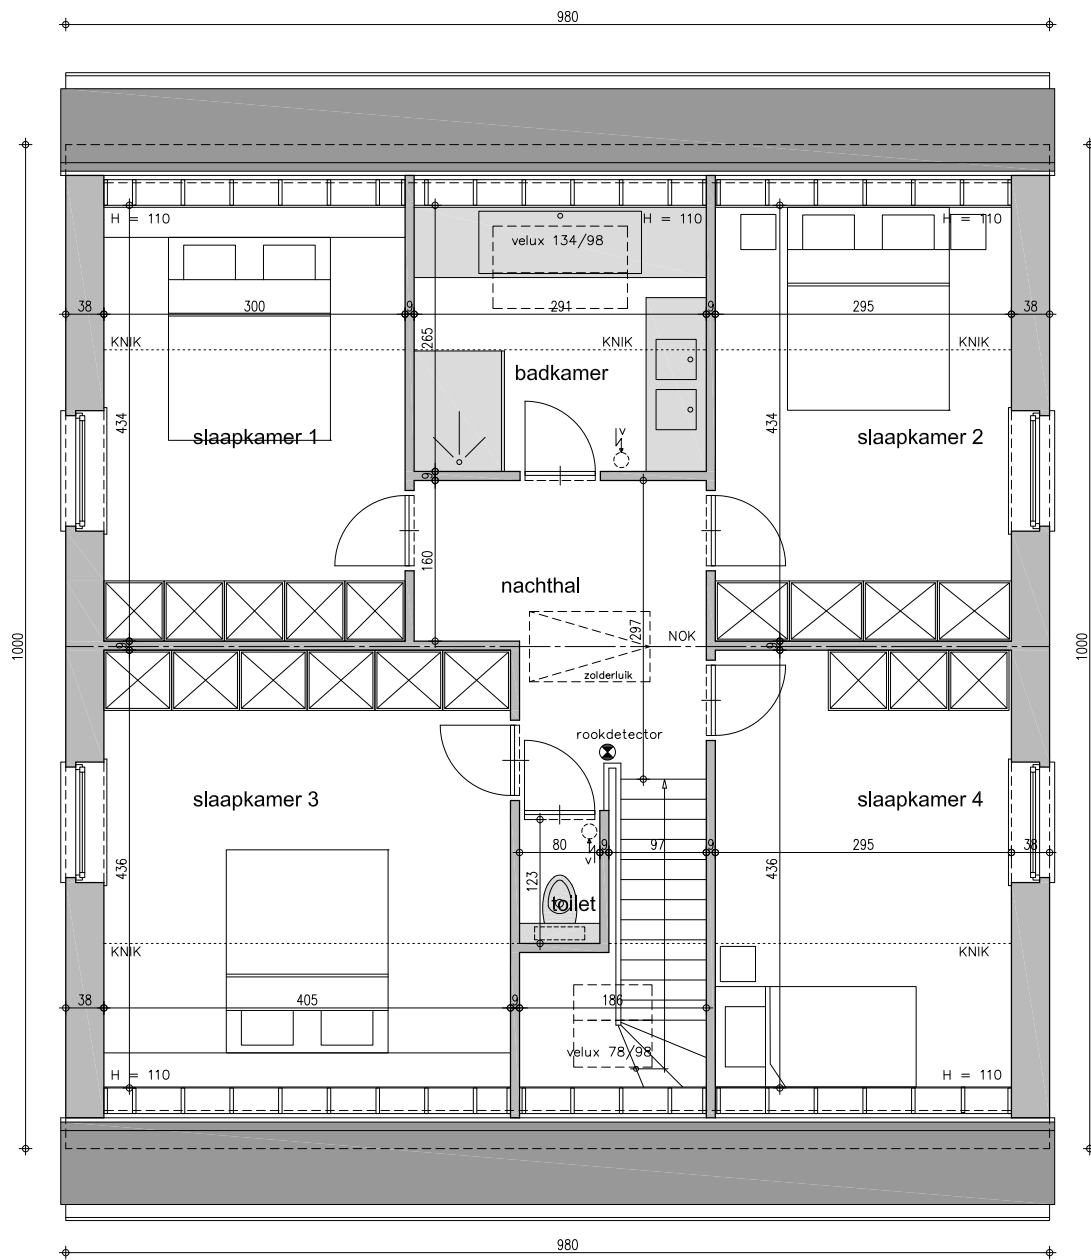

verdieping 1

NIEUWMUNSTER - DRIFTWEG
KAVEL 1

VOORONTWERP
schaal : 1/50


ONTWERPER

A-PLAN
 ARCHITECT

PIET STEYAERT
 ZEEDIJK 8
 8620 NIEUWPOORT

0475 45 49 23

piet.steyaert@myonline.be

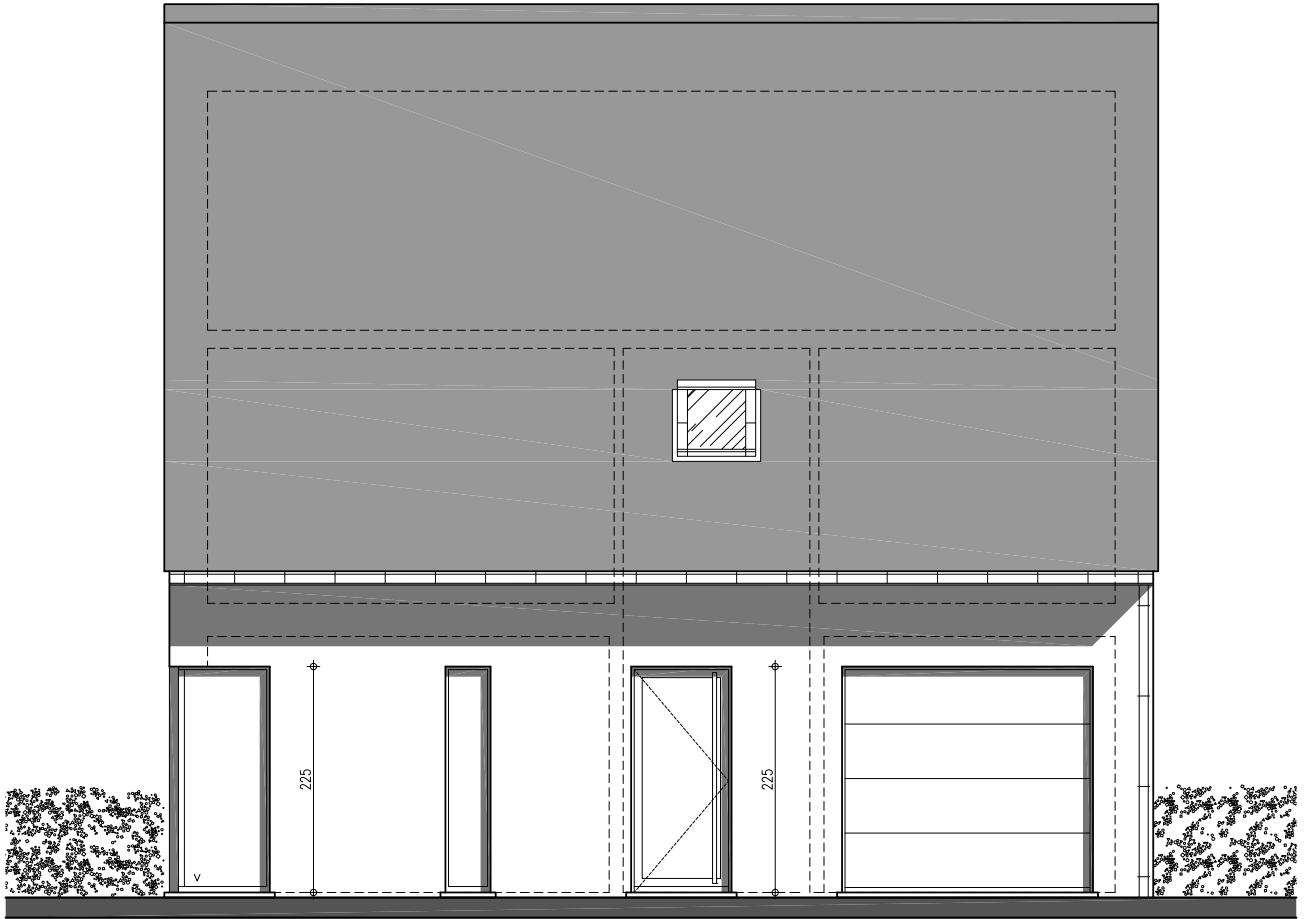

straatgevel

NIEUWMUNSTER - DRIFTWEG
KAVEL 1

VOORONTWERP
schaal : 1/50


ONTWERPER

A-PLAN
ARCHITECT

PIET STEYAERT
ZEEDIJK 8
8620 NIEUWPOORT

0475 45 49 23

piet.steyaert@myonline.be

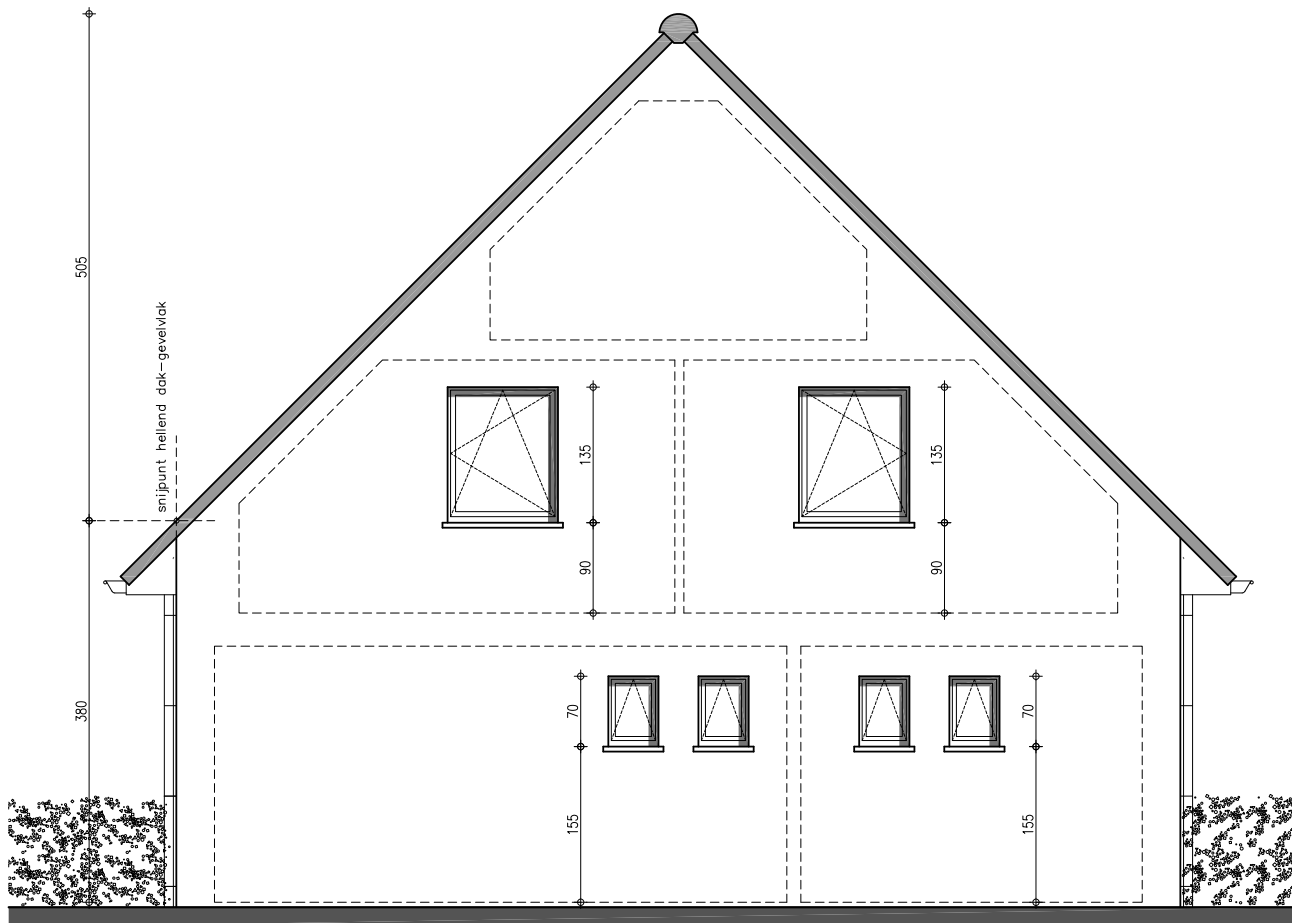

zijgevel rechts

NIEUWMUNSTER - DRIFTWEG
KAVEL 1

VOORONTWERP
schaal : 1/50


ONTWERPER

A-PLAN
ARCHITECT

PIET STEYAERT
ZEEDIJK 8
8620 NIEUWPOORT

0475 45 49 23

piet.steyaert@myonline.be

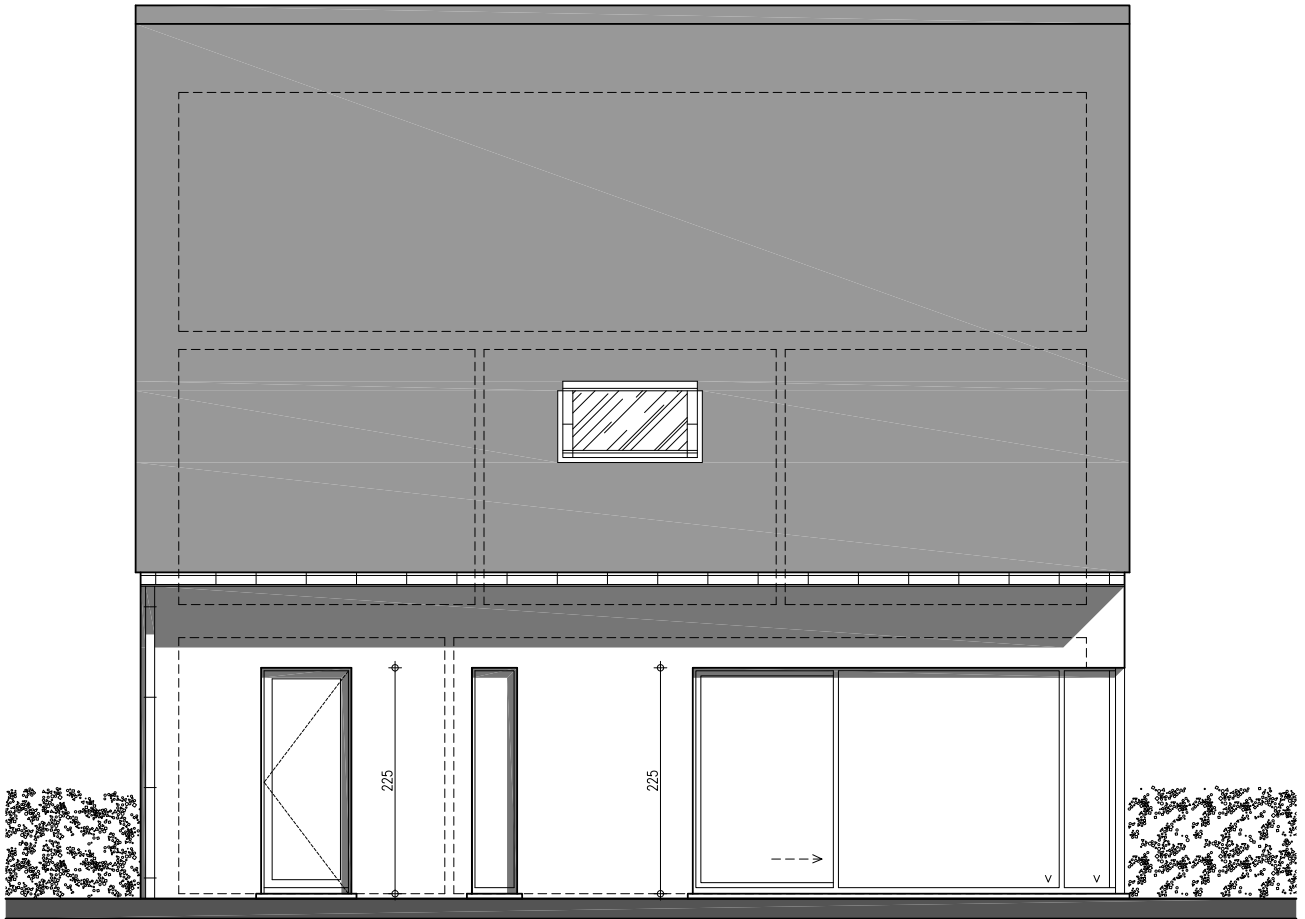

tuingevel

NIEUWMUNSTER - DRIFTWEG
KAVEL 1

VOORONTWERP
schaal : 1/50


ONTWERPER

A-PLAN
ARCHITECT

PIET STEYAERT
ZEEDIJK 8
8620 NIEUWPOORT

0475 45 49 23

piet.steyaert@myonline.be

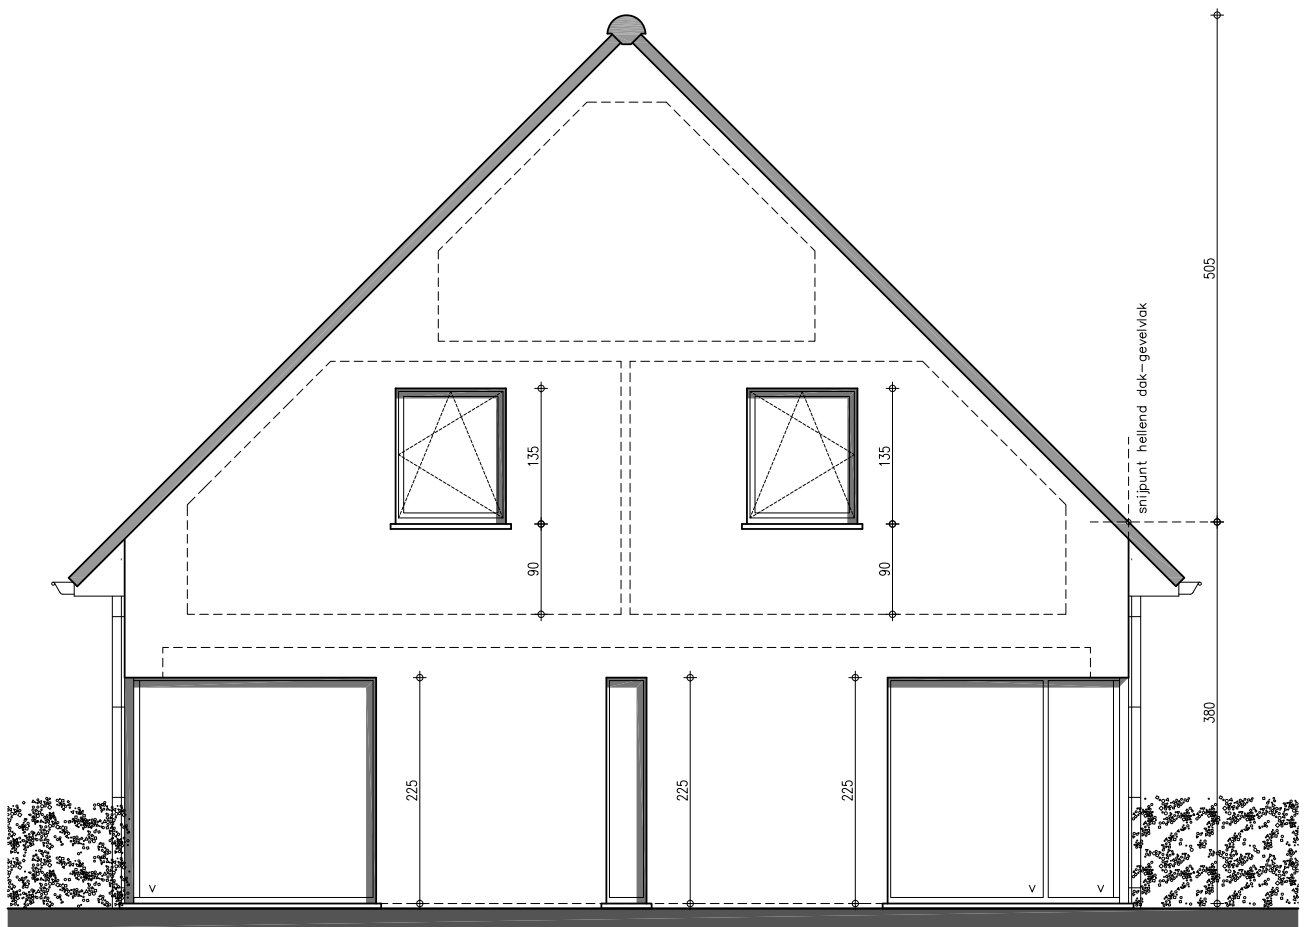

zijgevel links

NIEUWMUNSTER - DRIFTWEG
KAVEL 1

VOORONTWERP
schaal : 1/50

ONTWERPER

A-PLAN
ARCHITECT

PIET STEYAERT
ZEEDIJK 8
8620 NIEUWPOORT

0475 45 49 23

piet.steyaert@myonline.be