

gelijkvloers

NIEUWMUNSTER - DRIFTWEG
KAVEL 2

VOORONTWERP
schaal : 1/50


ONTWERPER

A-PLAN
ARCHITECT

PIET STEYAERT
ZEEDIJK 8
8620 NIEUWPOORT

0475 45 49 23

piet.steyaert@myonline.be

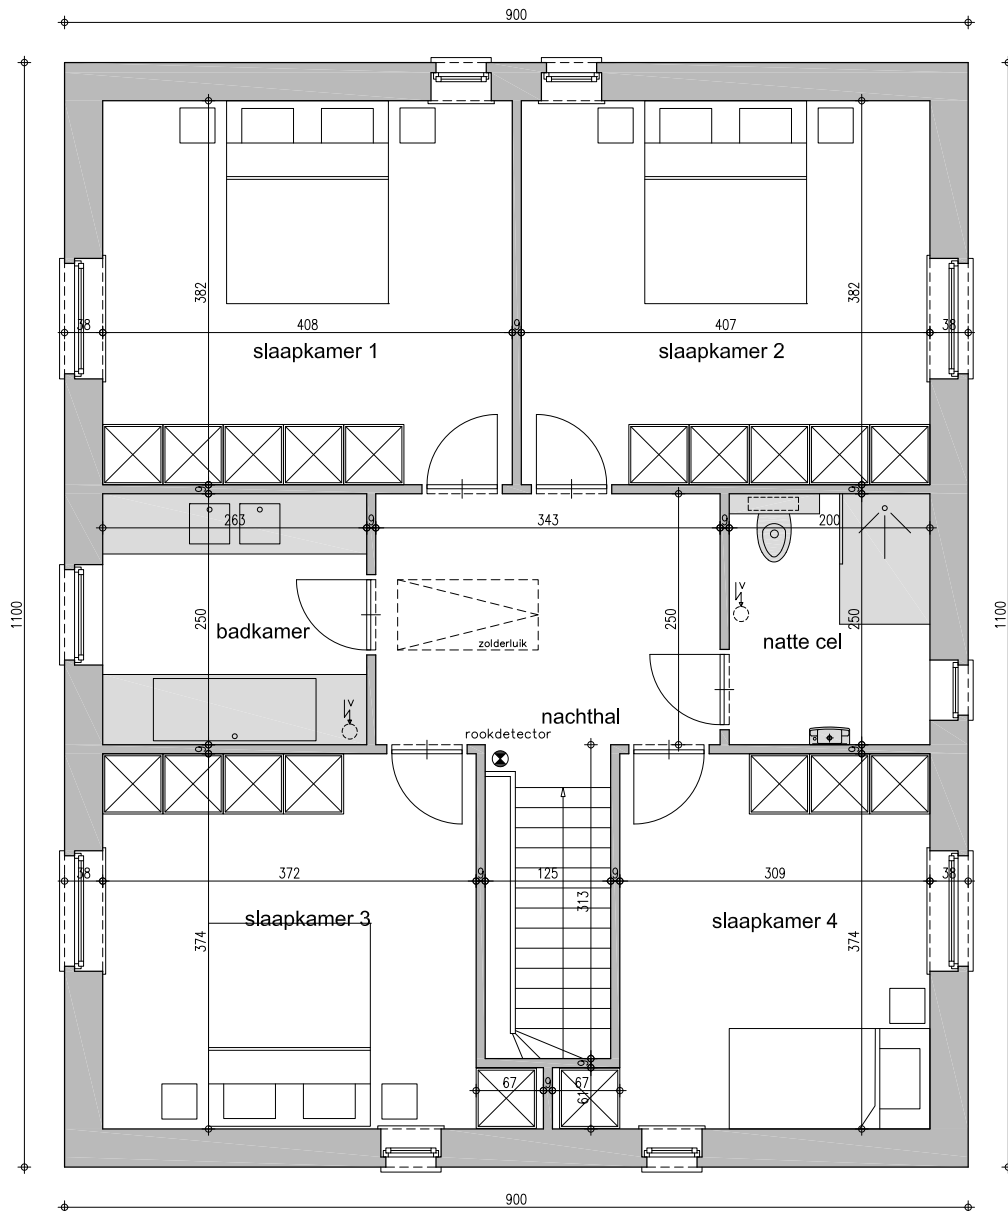

verdieping 1

NIEUWMUNSTER - DRIFTWEG
KAVEL 2


VOORONTWERP
schaal : 1/50

ONTWERPER

A-PLAN
ARCHITECT

PIET STEYAERT
ZEEDIJK 8
8620 NIEUWPOORT
piet.steyaert@myonline.be

0475 45 49 23

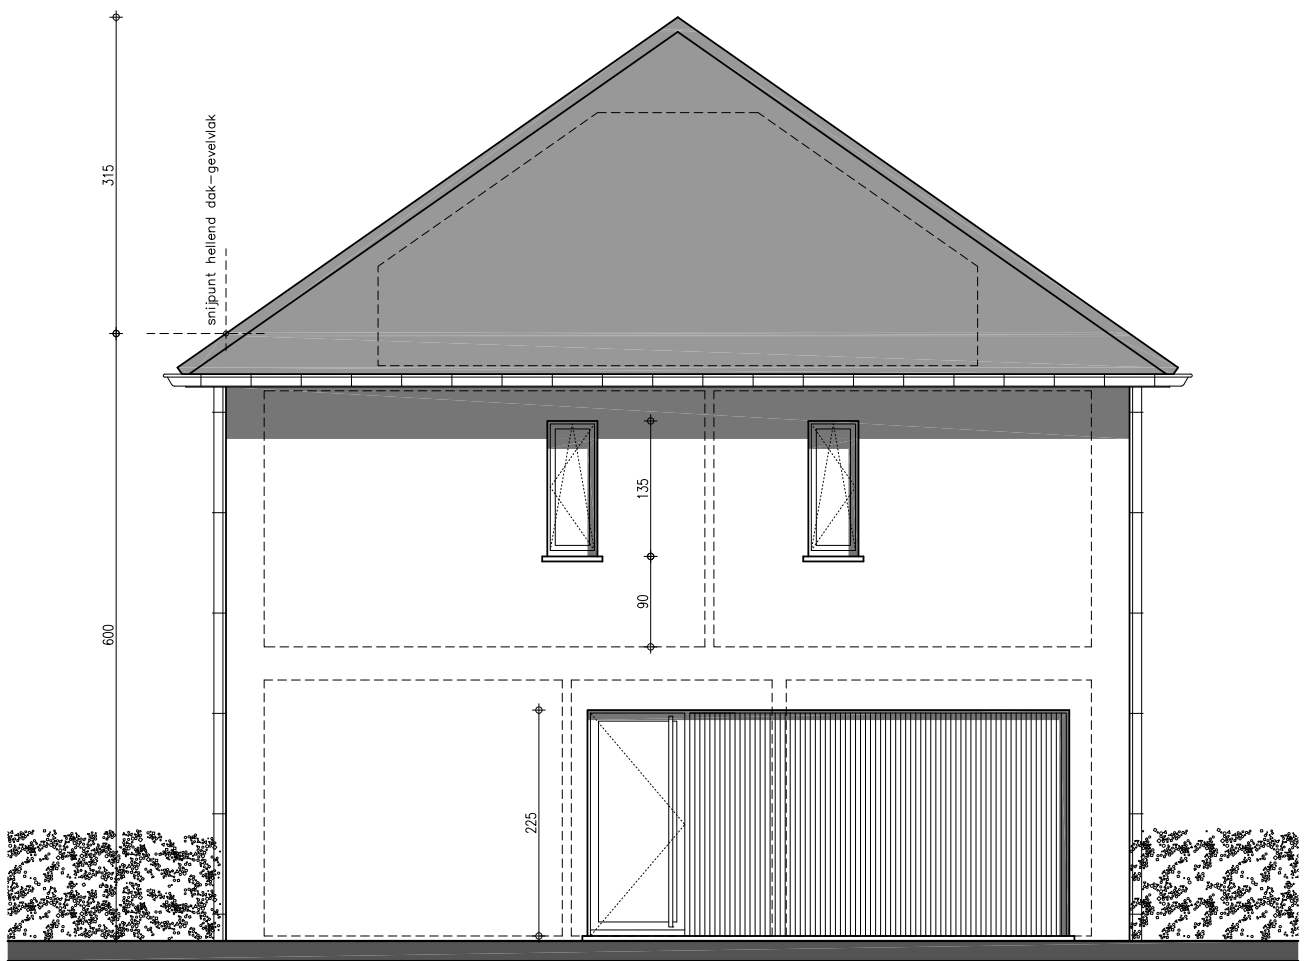

straatgevel

NIEUWMUNSTER - DRIFTWEG
KAVEL 2

VOORONTWERP
schaal : 1/50


ONTWERPER

A-PLAN
ARCHITECT

PIET STEYAERT
ZEEDIJK 8
8620 NIEUWPOORT

0475 45 49 23

piet.steyaert@myonline.be

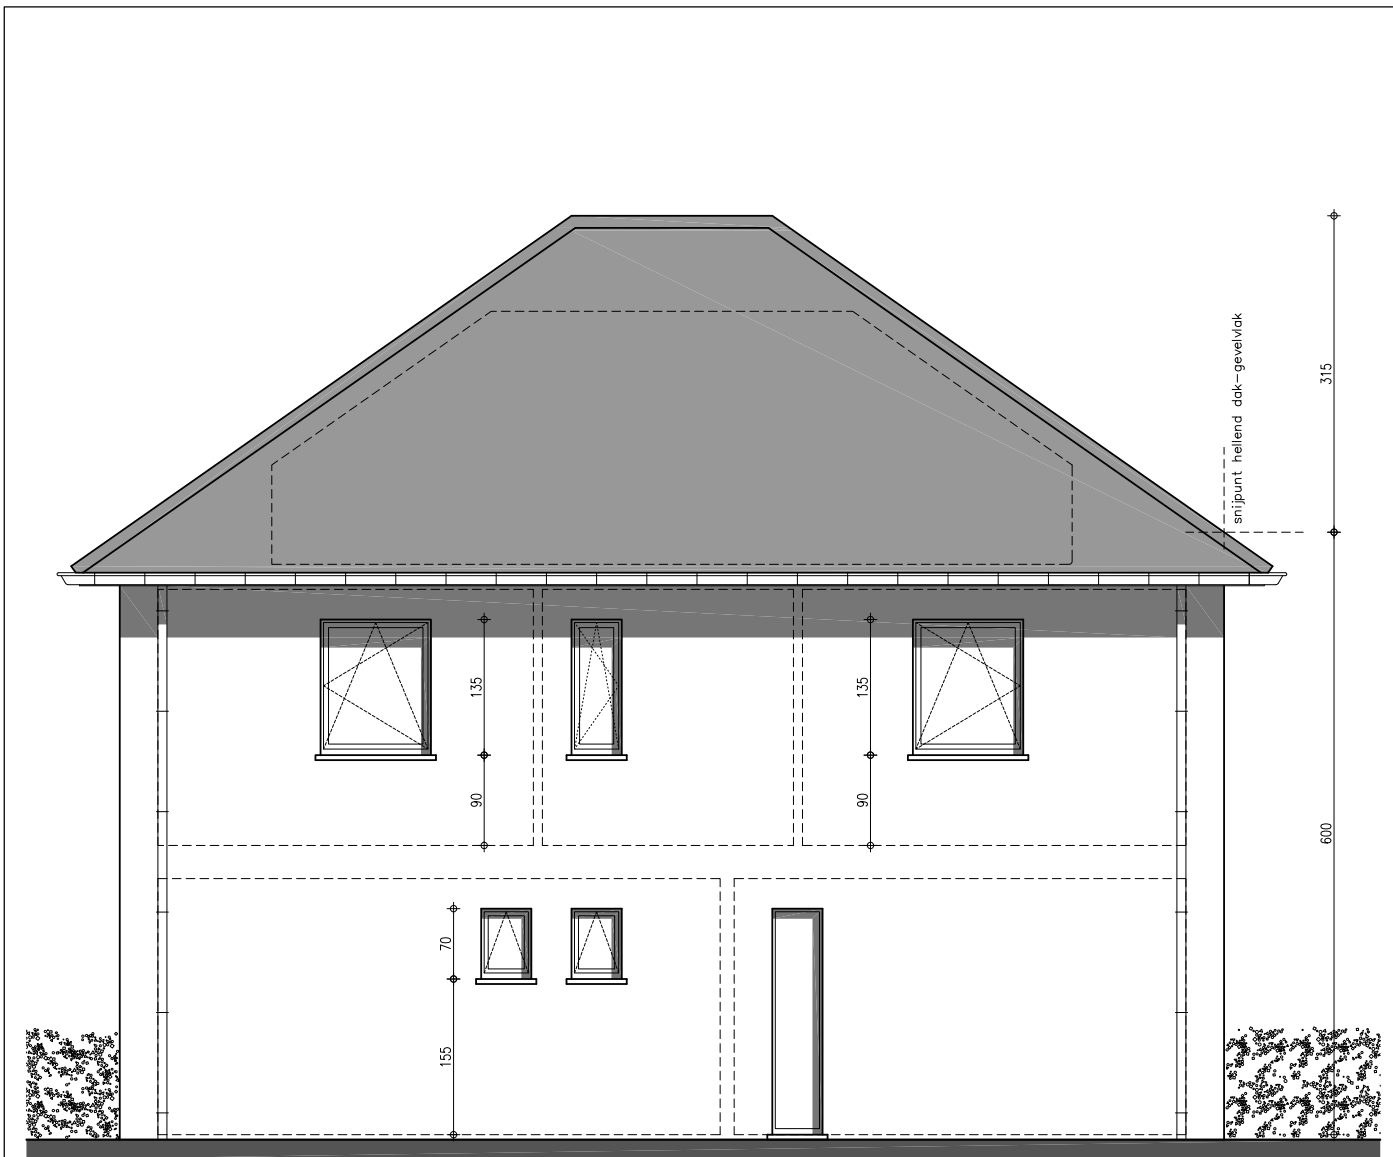


zijgevel rechts

NIEUWMUNSTER - DRIFTWEG
KAVEL 2

VOORONTWERP
schaal : 1/50

ONTWERPER A-PLAN ARCHITECT PIET STEYAERT 0475 45 49 23
ZEEDIJK 8
8620 NIEUWPOORT
piet.steyaert@myonline.be

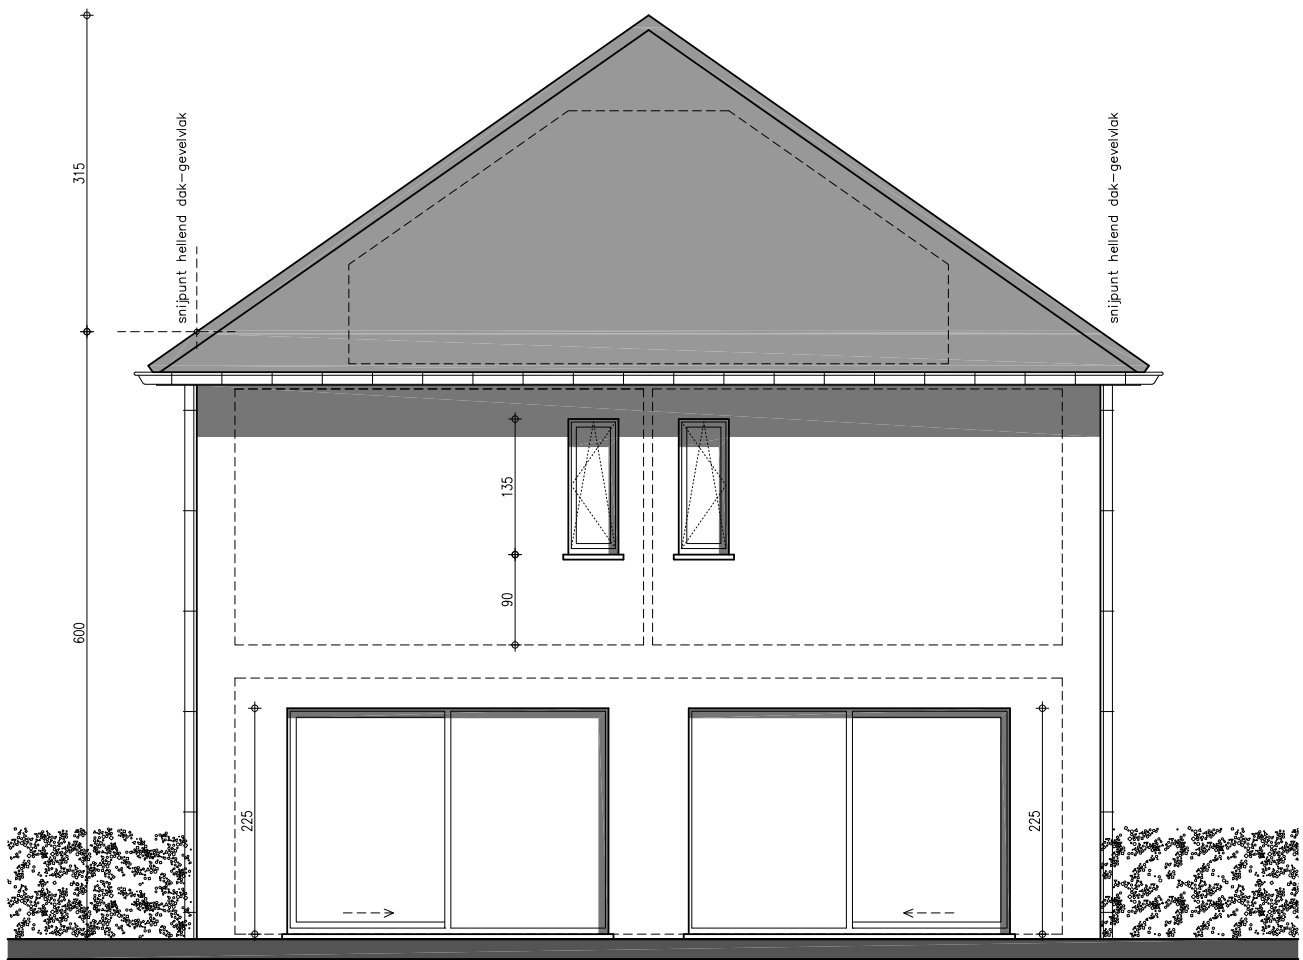

tuingevel

NIEUWMUNSTER - DRIFTWEG
KAVEL 2

VOORONTWERP
schaal : 1/50


ONTWERPER

A-PLAN
ARCHITECT

PIET STEYAERT
ZEEDIJK 8
8620 NIEUWPOORT

0475 45 49 23

piet.steyaert@myonline.be

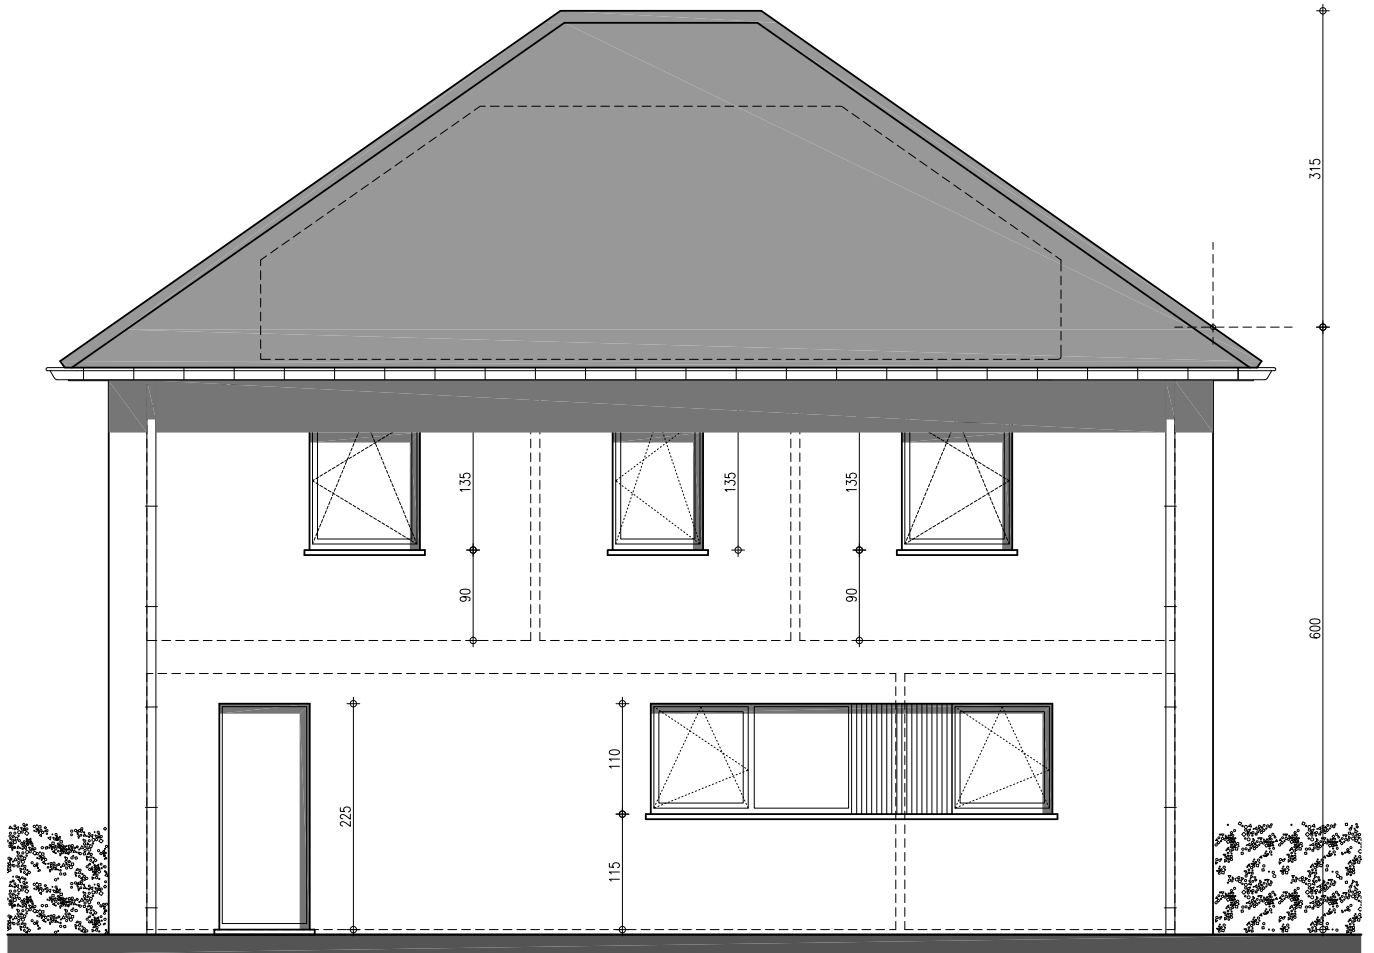

zijgevel links

NIEUWMUNSTER - DRIFTWEG
KAVEL 2

VOORONTWERP
schaal : 1/50

ONTWERPER

A-PLAN
ARCHITECT

PIET STEYAERT
ZEEDIJK 8
8620 NIEUWPOORT

0475 45 49 23

piet.steyaert@myonline.be