

## gelijkvloers

**NIEUWMUNSTER - DRIFTWEG  
KAVEL 3**

**VOORONTWERP  
schaal : 1/50**


ONTWERPER

A-PLAN  
ARCHITECT

PIET STEYAERT  
ZEEDIJK 8  
8620 NIEUWPOORT

0475 45 49 23

piet.steyaert@myonline.be

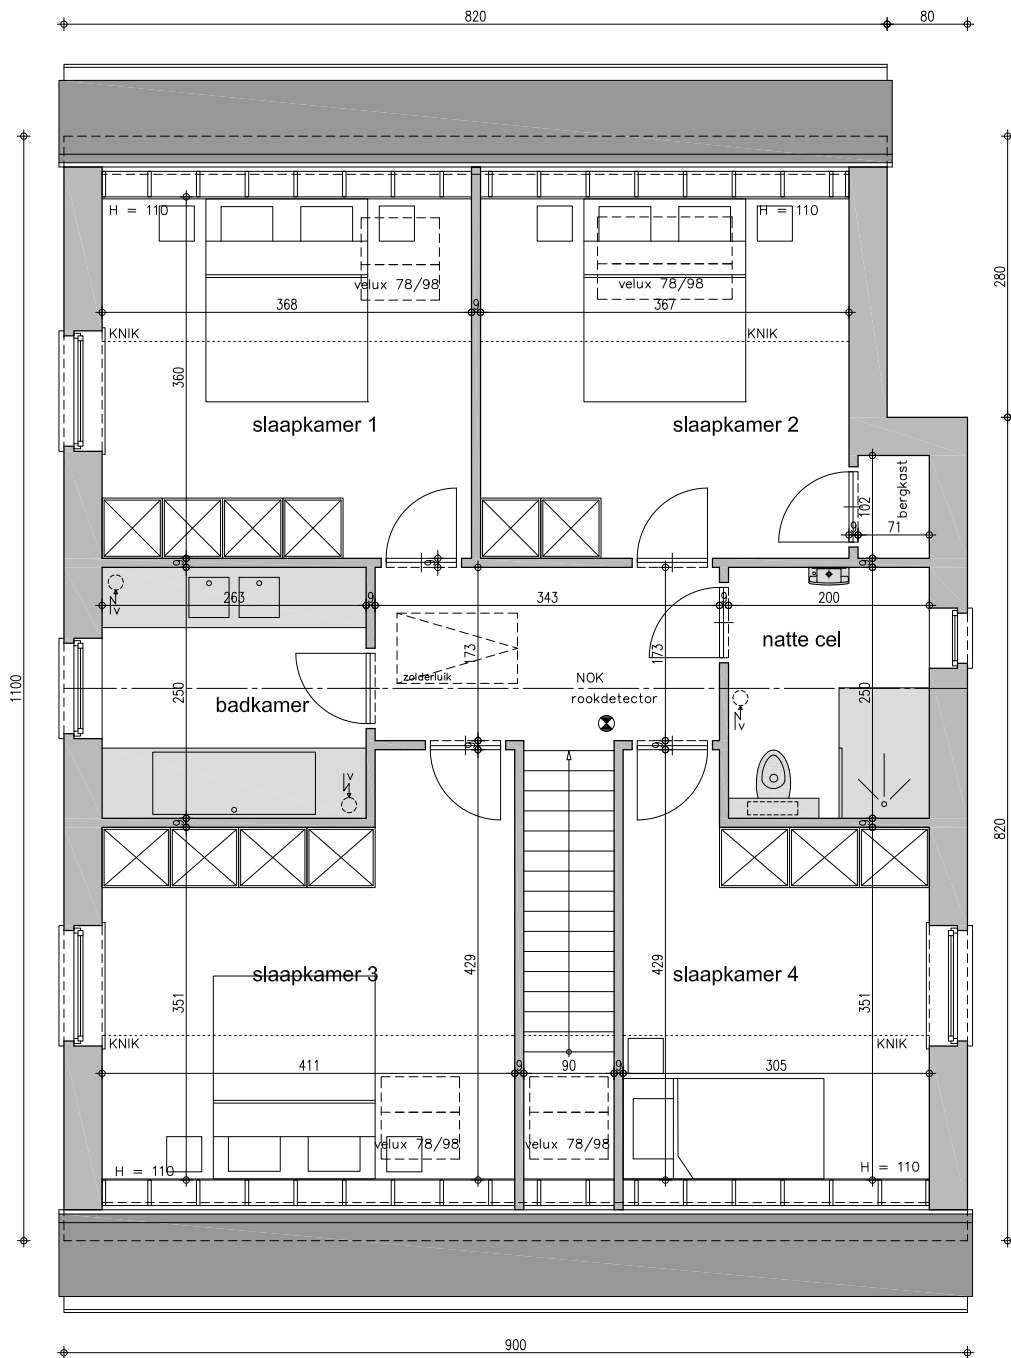

**NIEUWMUNSTER - DRIFTWEG  
KAVEL 3**

**VOORONTWERP  
schaal : 1/50**


ONTWERPER

A-PLAN  
ARCHITECT

PIET STEYAERT  
ZEEDIJK 8  
8620 NIEUWPOORT

0475 45 49 23

piet.steyaert@myonline.be

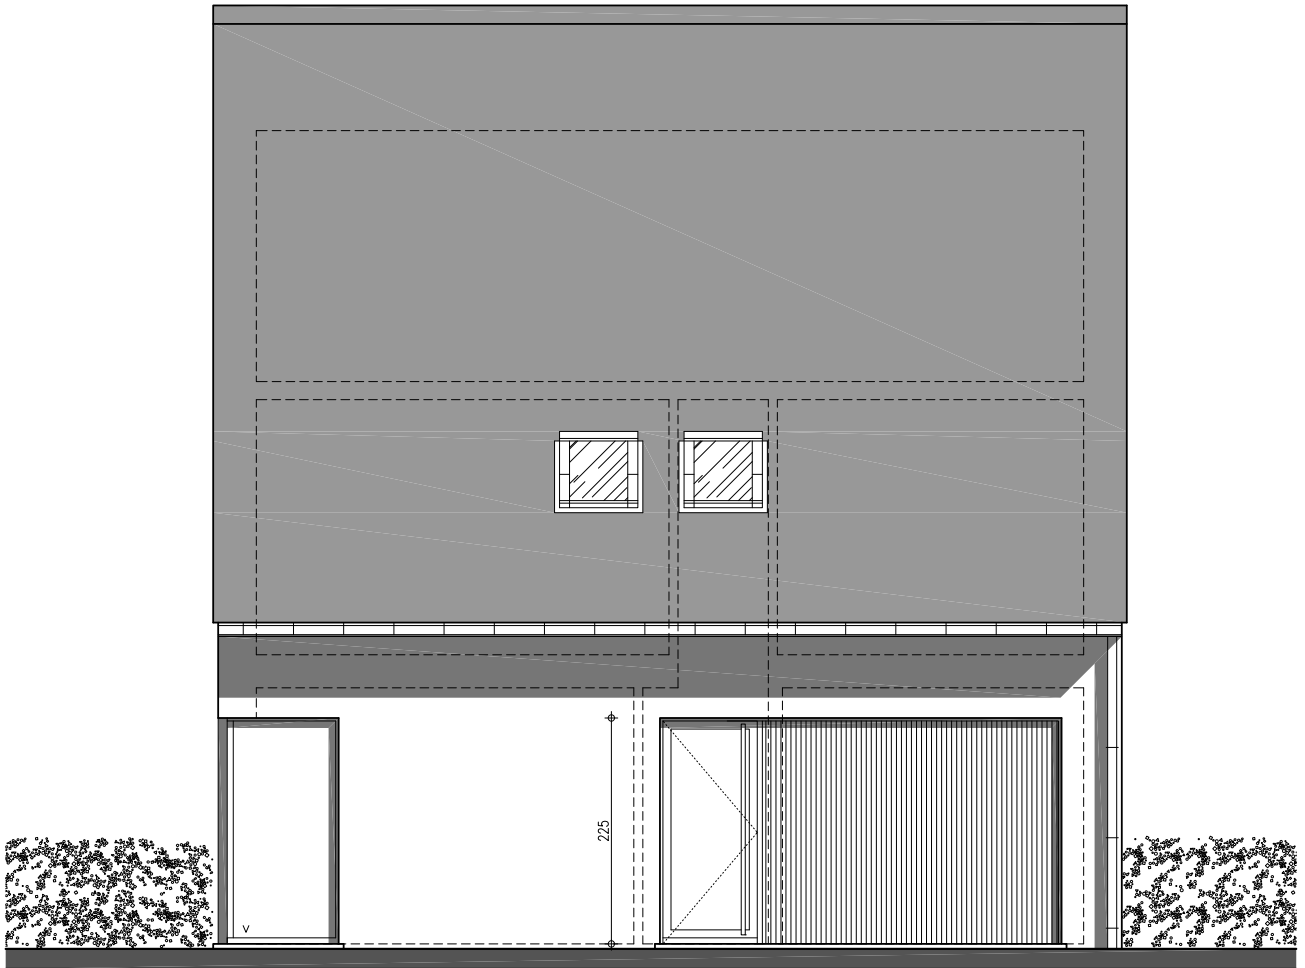

straatgevel

NIEUWMUNSTER - DRIFTWEG  
KAVEL 3

VOORONTWERP  
schaal : 1/50


ONTWERPER

A-PLAN  
ARCHITECT

PIET STEYAERT  
ZEEDIJK 8  
8620 NIEUWPOORT

0475 45 49 23

piet.steyaert@myonline.be

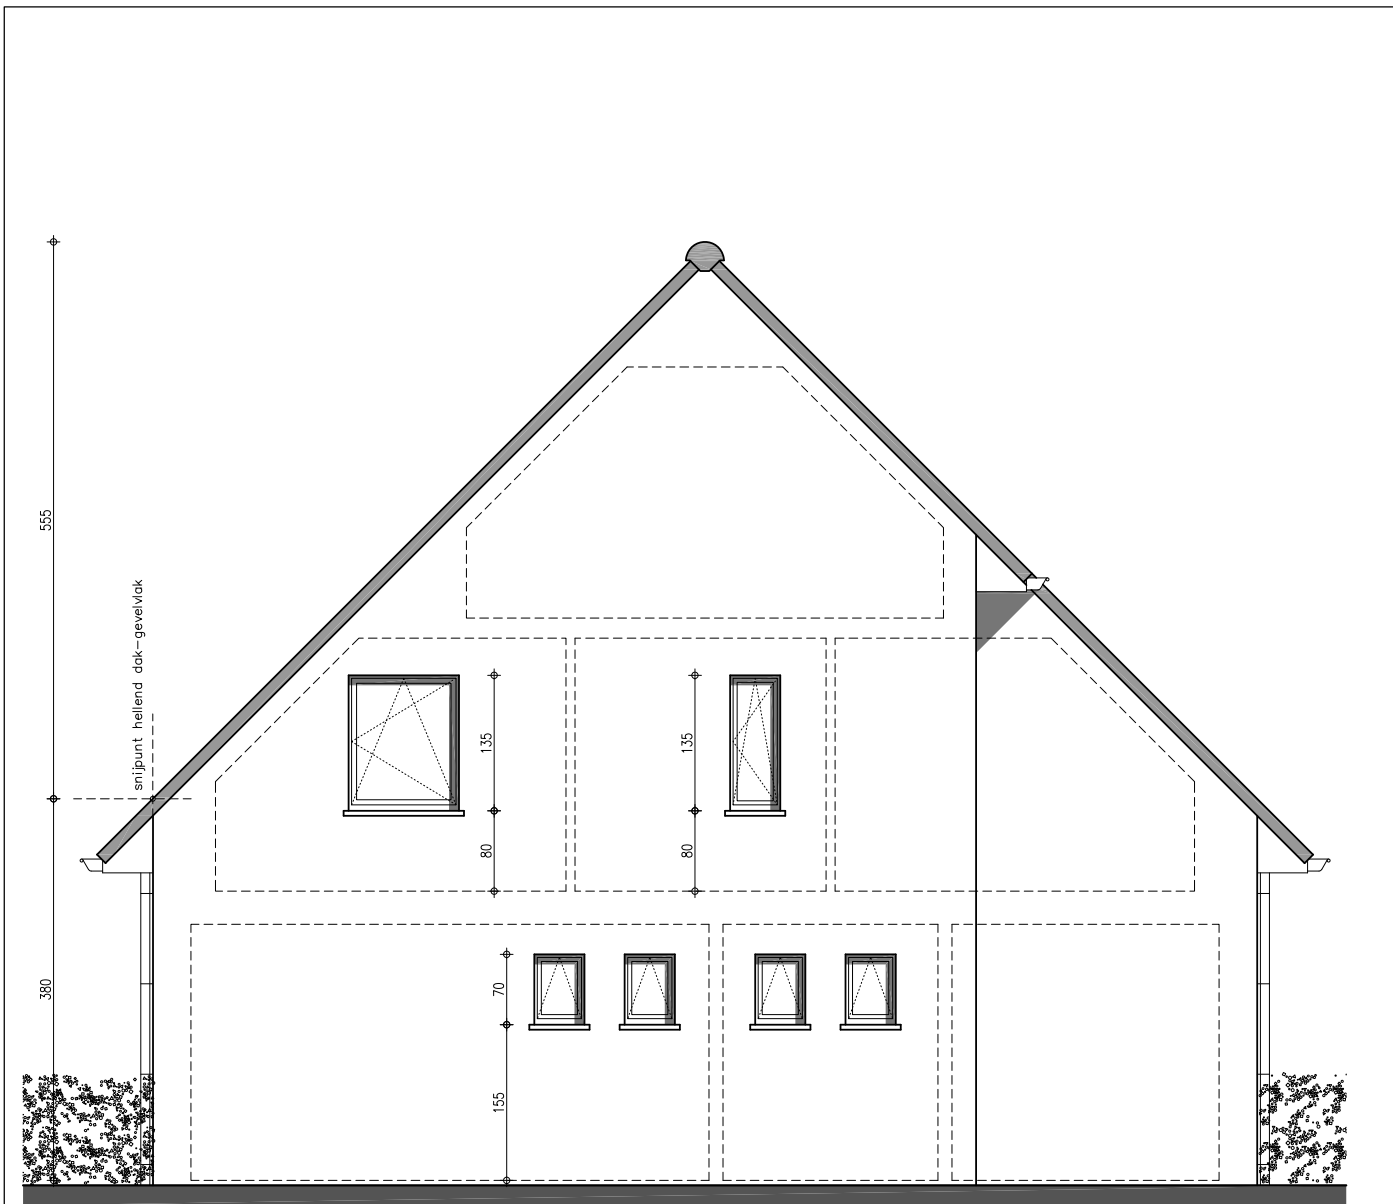

zijgevel rechts

NIEUWMUNSTER - DRIFTWEG  
KAVEL 3

VOORONTWERP  
schaal : 1/50


ONTWERPER

A-PLAN  
ARCHITECT

PIET STEYAERT  
ZEEDIJK 8  
8620 NIEUWPOORT

0475 45 49 23

piet.steyaert@myonline.be

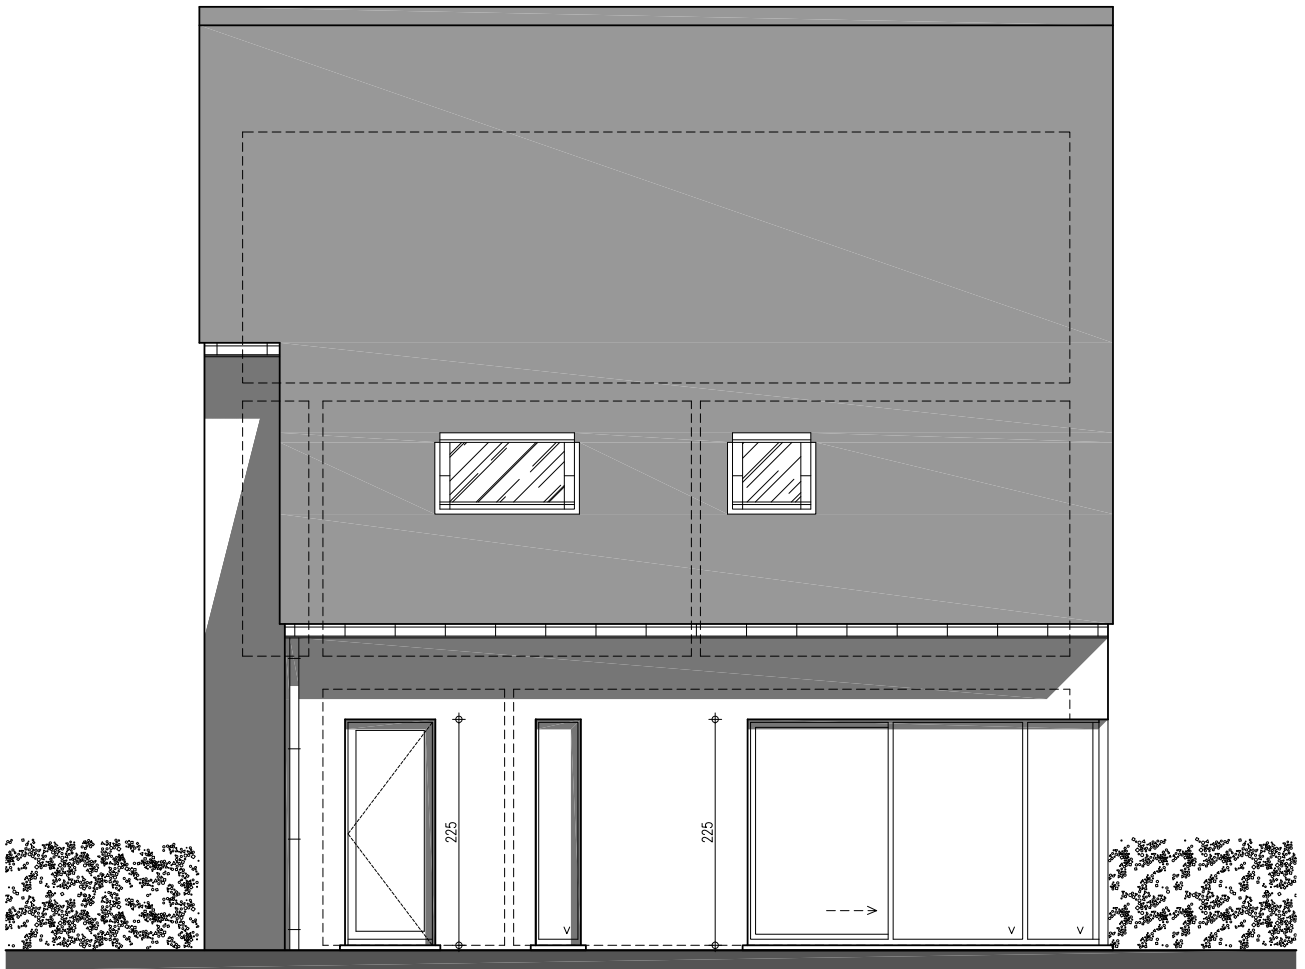

tuingevel

NIEUWMUNSTER - DRIFTWEG  
KAVEL 3

VOORONTWERP  
schaal : 1/50


ONTWERPER

A-PLAN  
ARCHITECT

PIET STEYAERT  
ZEEDIJK 8  
8620 NIEUWPOORT

0475 45 49 23

piet.steyaert@myonline.be

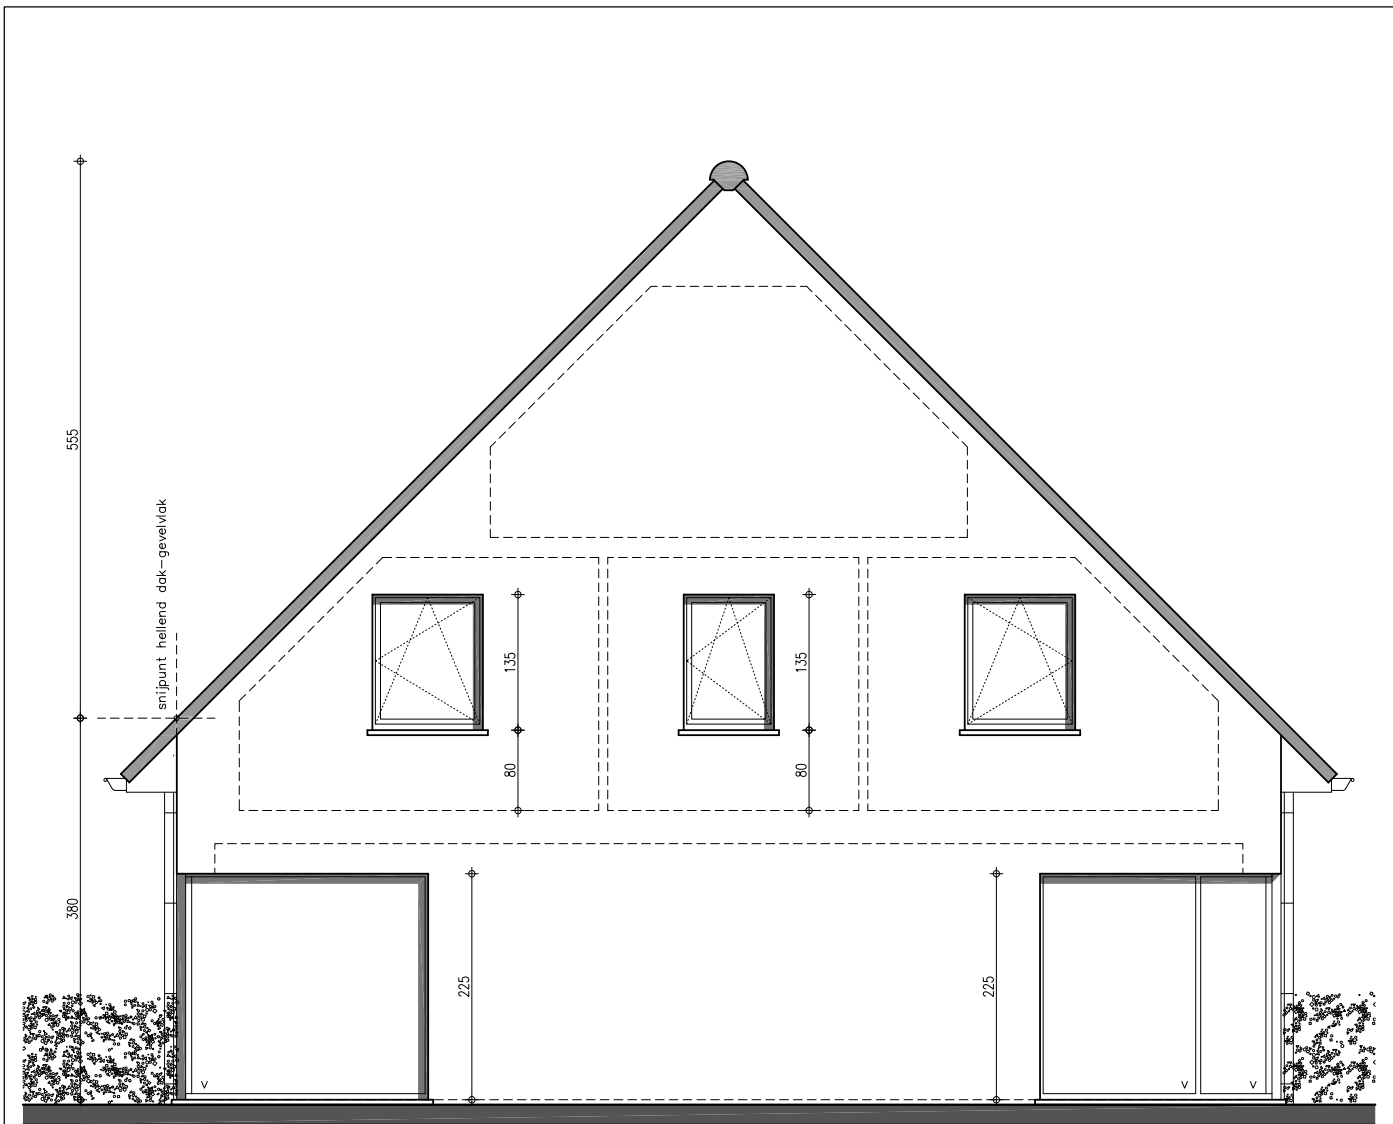

zijgevel rechts

NIEUWMUNSTER - DRIFTWEG  
KAVEL 3

VOORONTWERP  
schaal : 1/50

ONTWERPER

A-PLAN  
ARCHITECT

PIET STEYAERT  
ZEEDIJK 8  
8620 NIEUWPOORT

0475 45 49 23

piet.steyaert@myonline.be